


SOLSPEGELN

Brf Solspegeln


Lgh 1-1303 4 ROK

88 m²

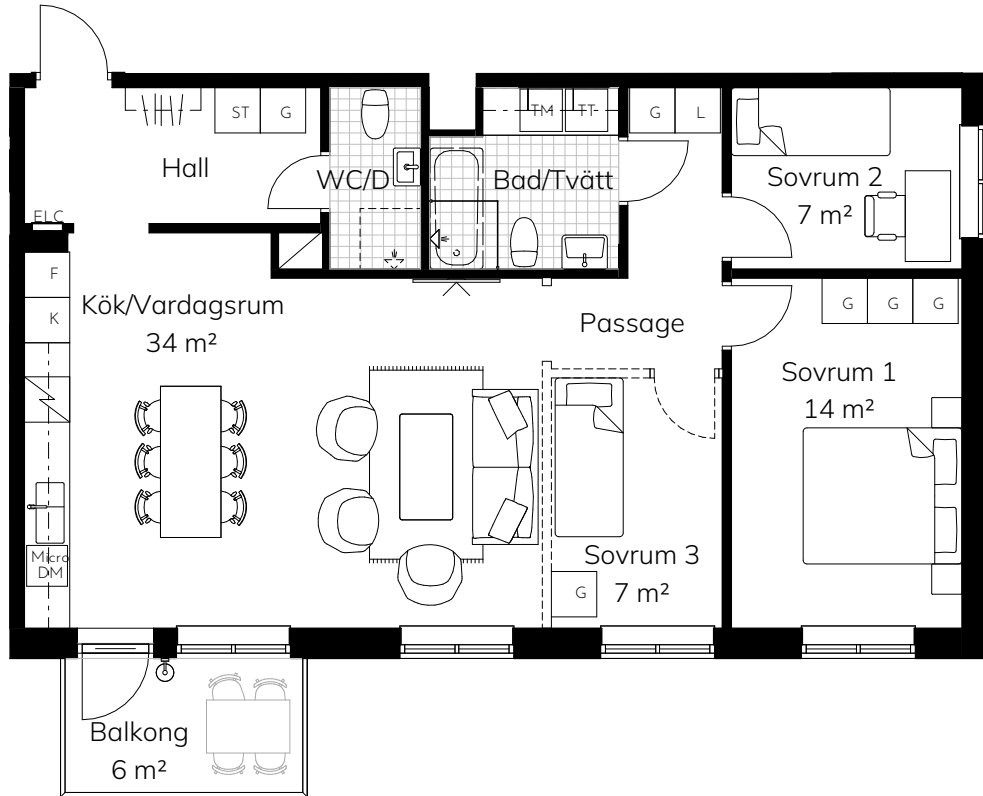


Skala 1:100, 1 cm = 1 meter (A4)

K Kylskåp	Kapphylla	TM Tvättmaskin
F Frys	G Garderob	TT Torktumlare
K/F Kyl/Frys	L Linneskåp	KM Kombimaskin
Spishäll	ST Städskåp	KLK Klädkammare
DM Diskmaskin	HS Högsåp	FRD Förråd
S Skåp	Duschplats	ELC El- och mediacentral
Schakt	Duschplats enl. tillval	Rumshöjd 2,50 m
Inklädnad / sänkt undertak	Badkar enl. tillval	Lägre rumshöjd kan förekomma i badrum, hall, passage och klädkammare
Micro i överskåp, ovan diskmaskin. Ugn under spishäll.	Möjlig frånvalsvägg	BH Fönsterbröstningshöjd *
Möjlig placering TV		*OBS: Bröstningshöjd = 0,7 m över färdigt golv om inget annat anges

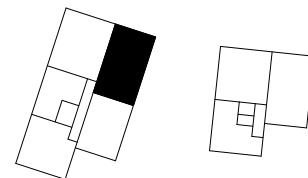

Plan 3
Plan 2
Plan 1
Entréplan
Souterräng

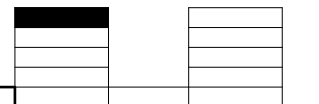

Rätt till mindre förändringar förbehålles. Ytangelser och mått är preliminära.

KLÖVERN

BOFAKTABLAD
2025-12-09